
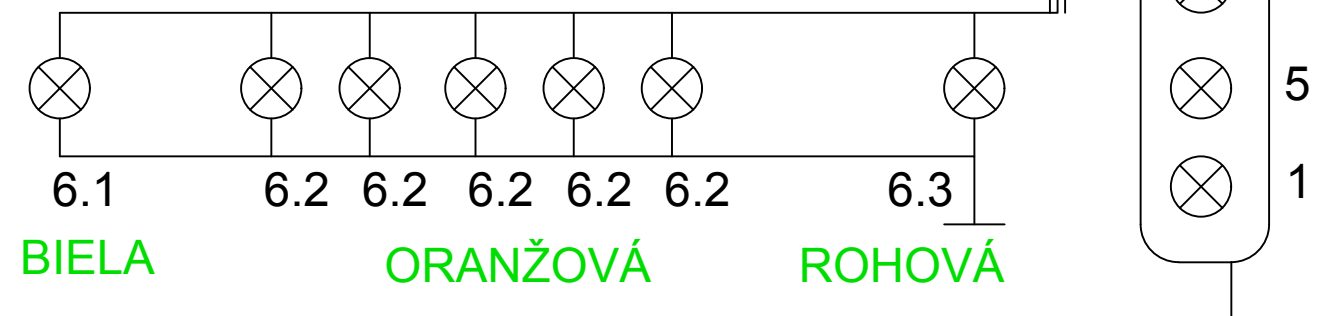
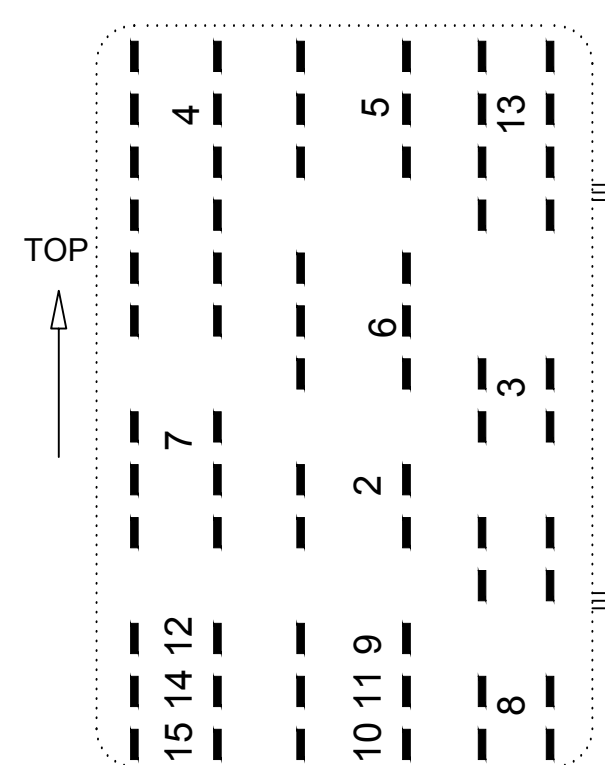
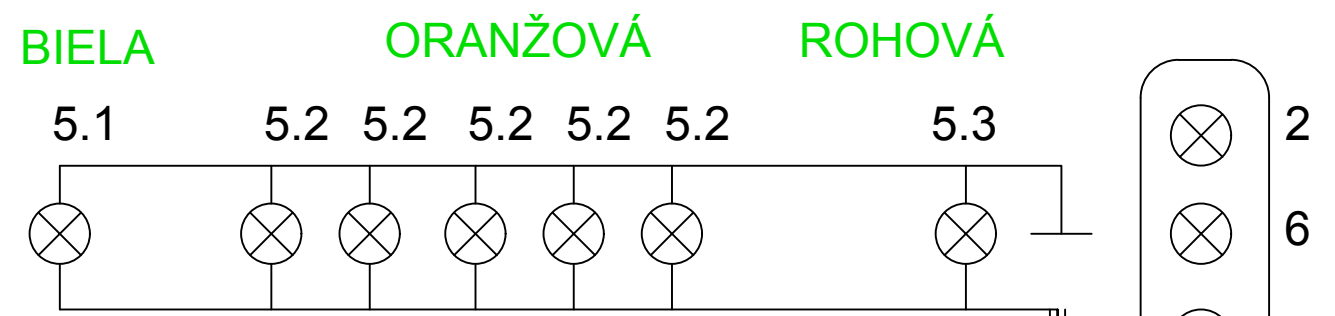


ZÁSUVKA ČIERNA 15 PIN

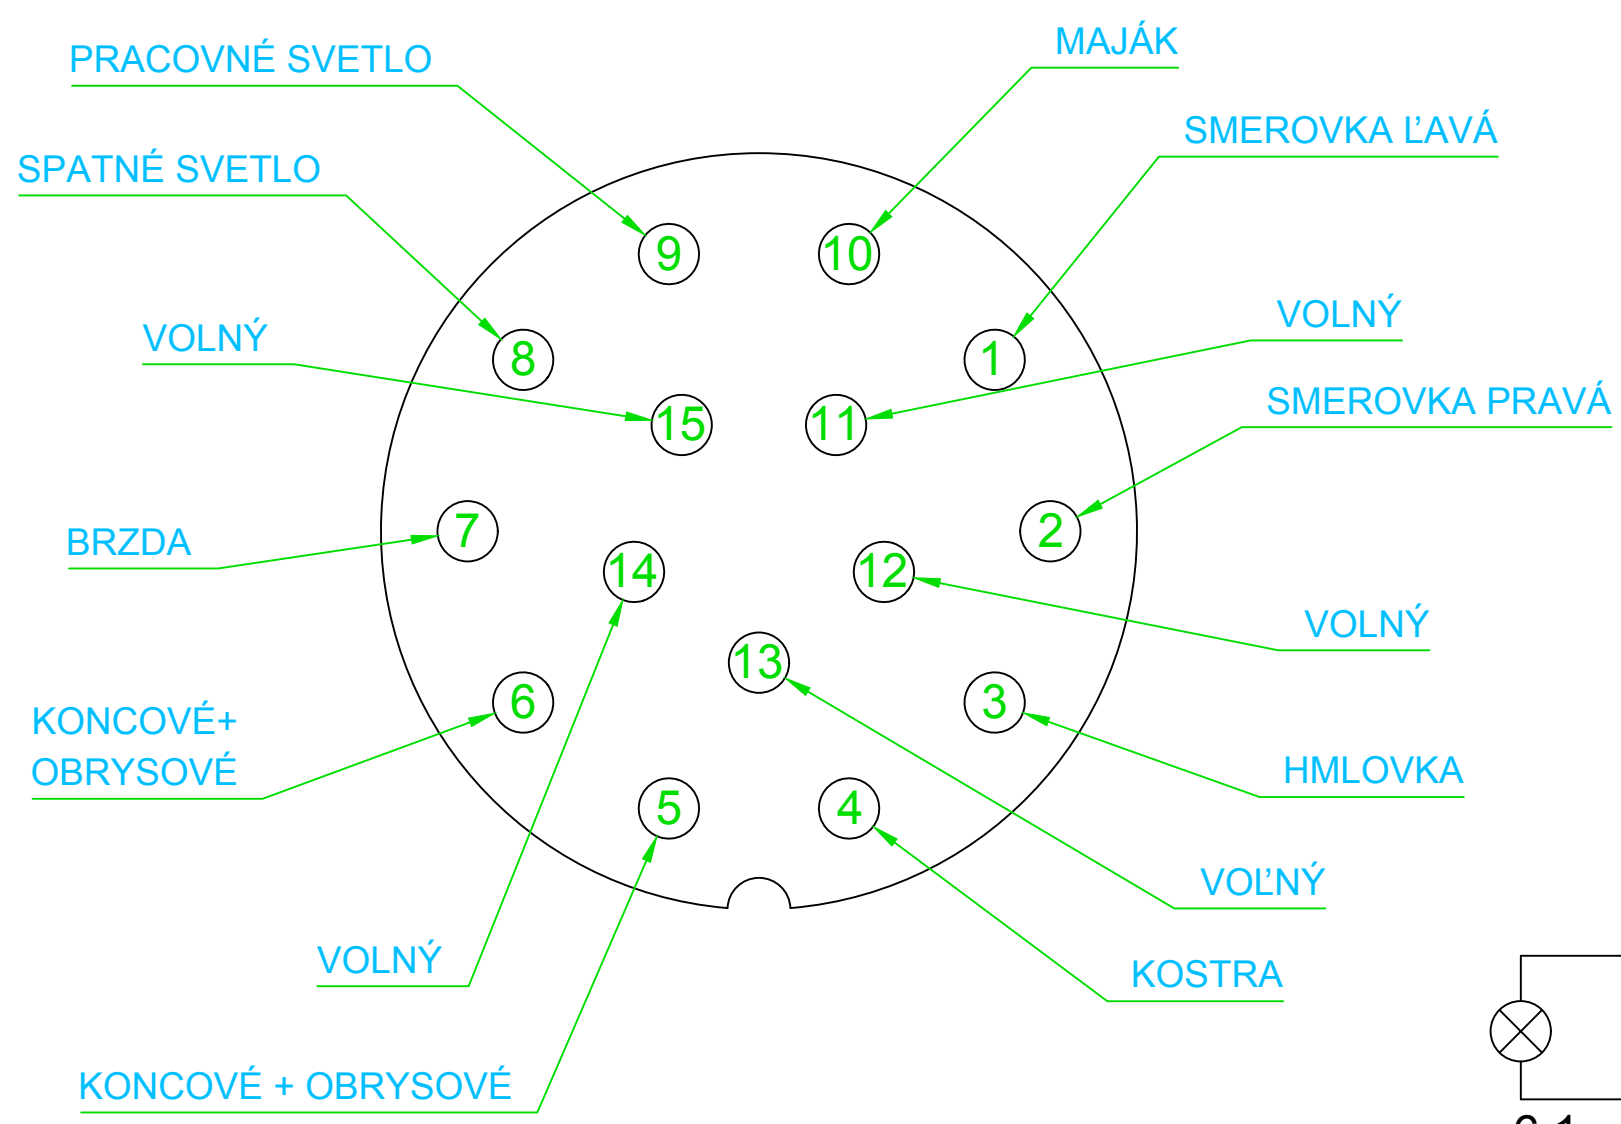

Index	Zmena	Datum	Podpis	R. CH. s.r.o. Ruskovce	
_____	_____	_____	_____		
Vypracoval	Vlnka		A3	SCHEMA EL. INSTALACIE	
Technolog	_____		_____		
Schválil	_____		_____	20 NNK - 15 PIN L.c.: 1 / 1	
Material	_____		_____		
Polotovar	_____		Mierka		
Hmotnosť	kg	_____	Vykres		
Všeobecne tolerancie ISO 2768-mK	_____		_____		
Zdroj	_____		_____		